


Autorizzazione apertura porte camerini verso interno già dalla data 01.01.1993

287

Riv. sala in pannelli di legno classe Bs2-d0

158

torre classe 1

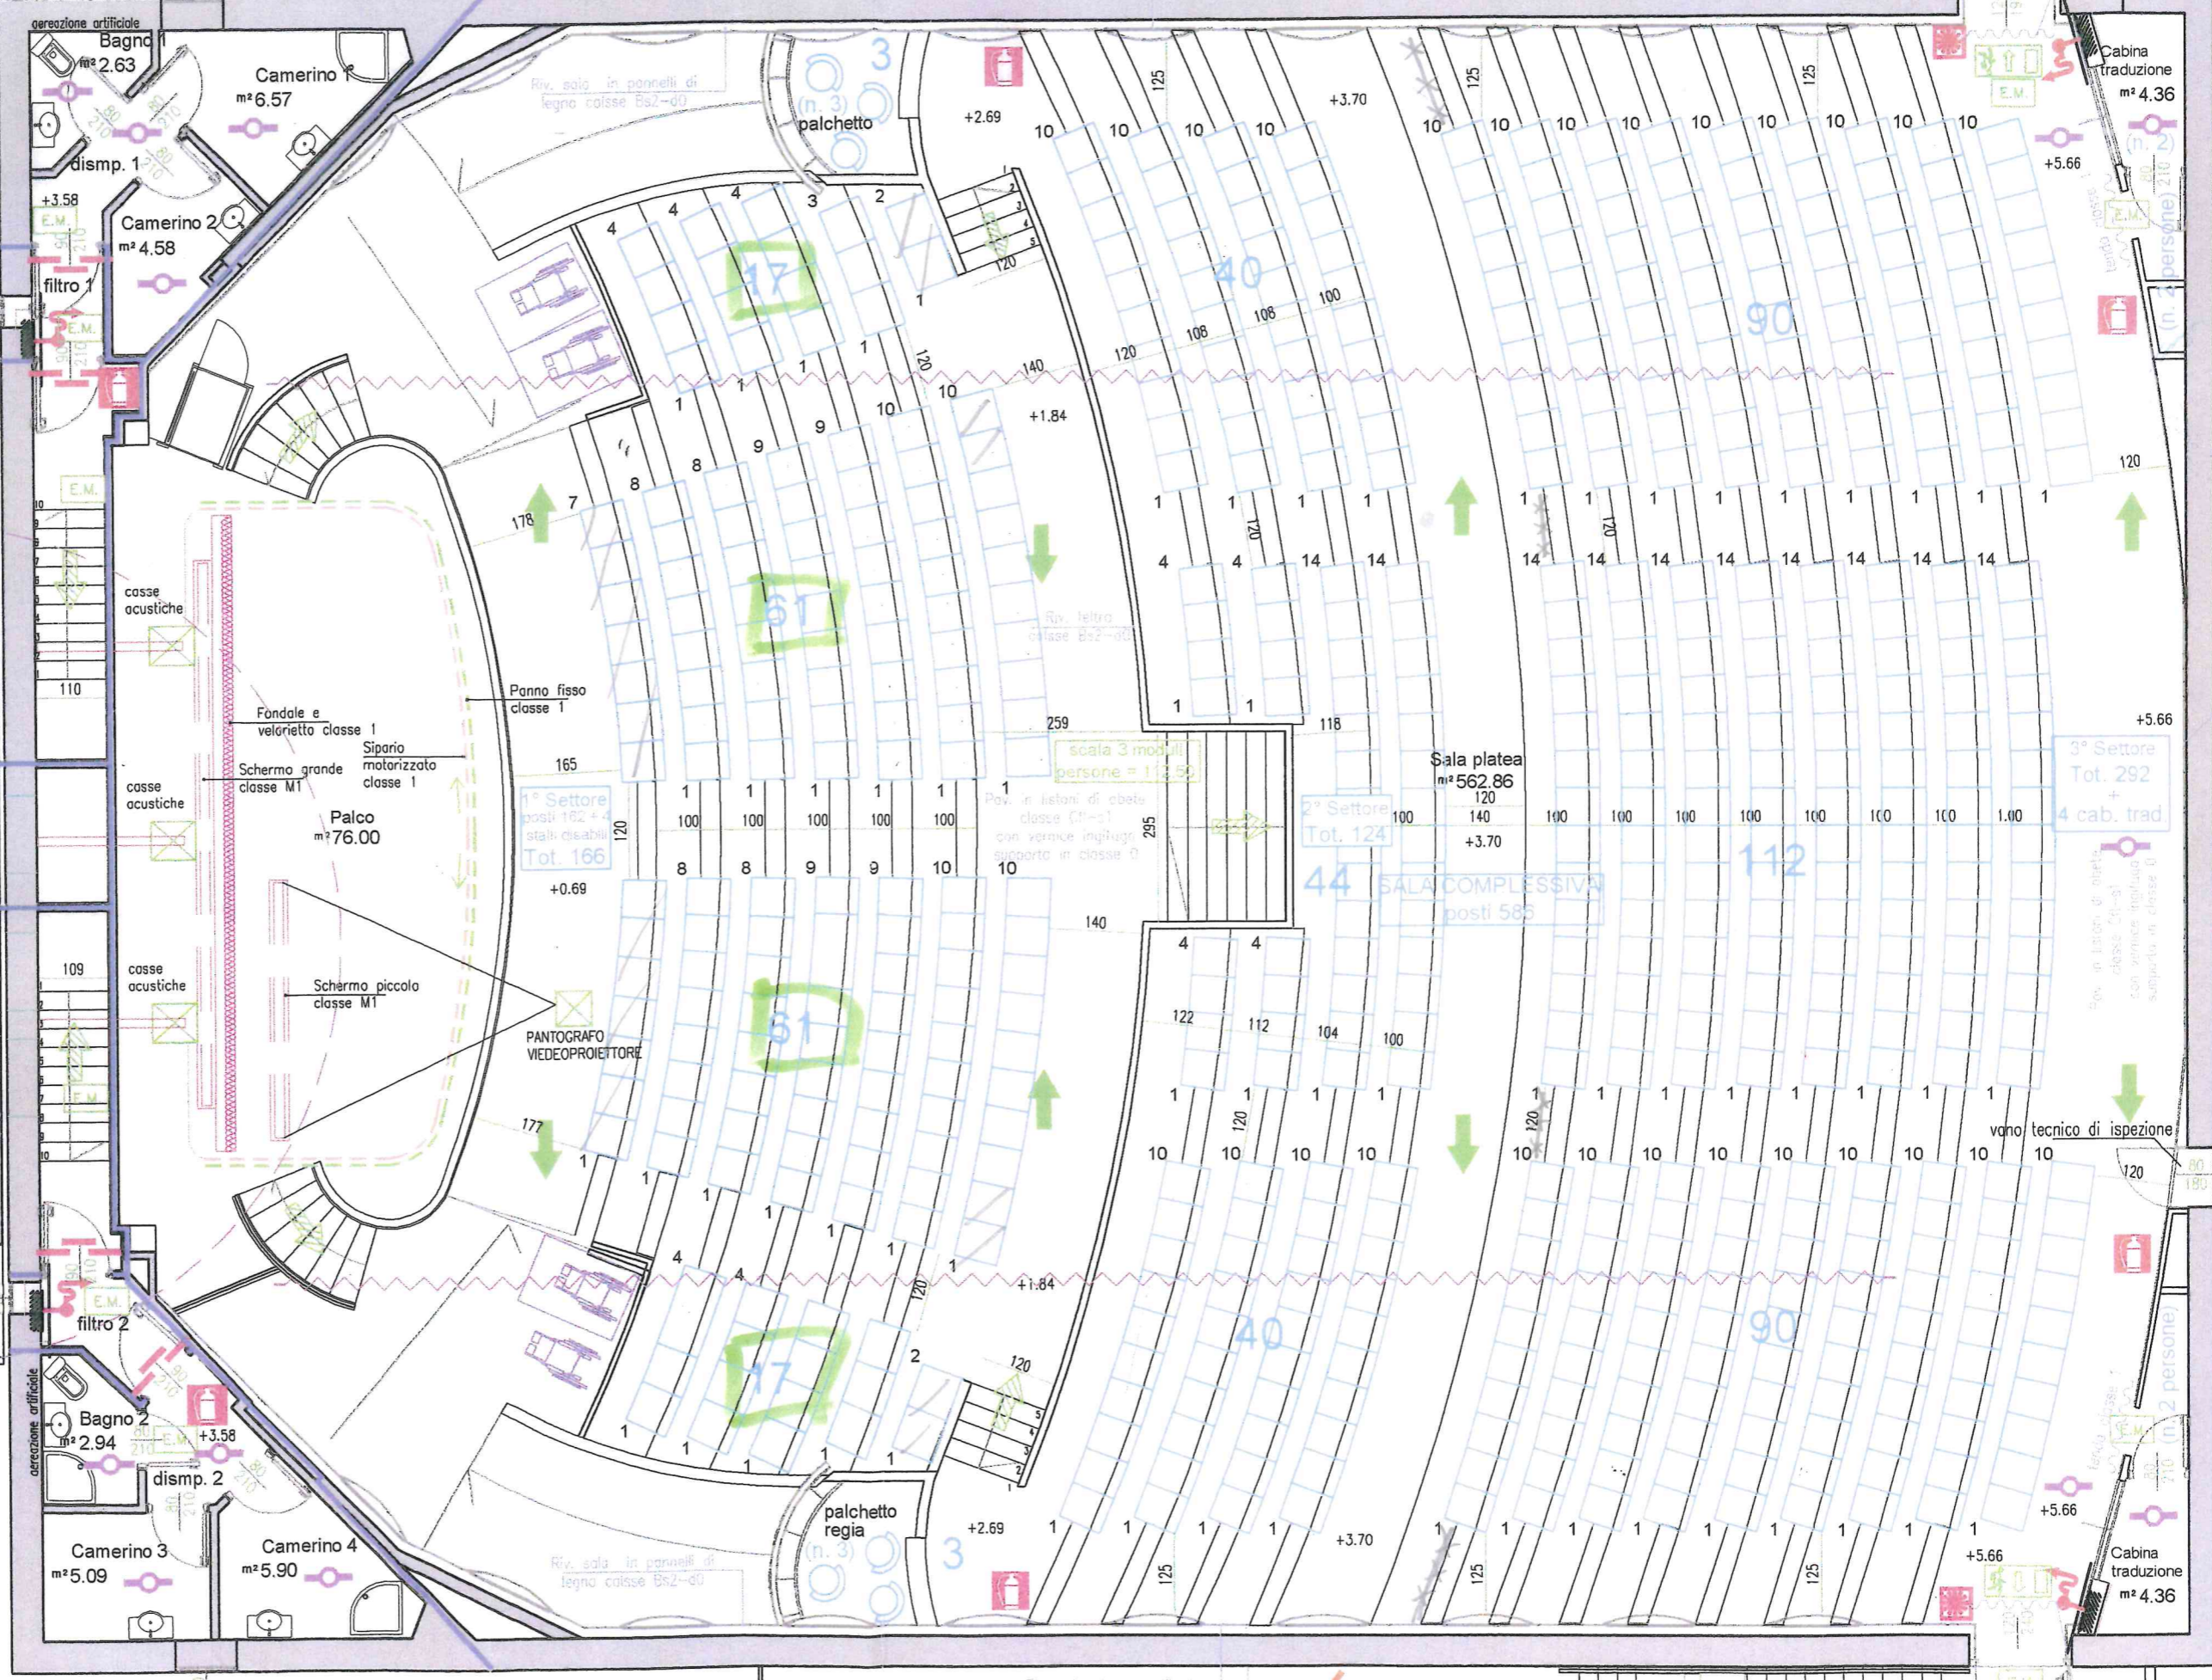

Scala di servizio  
accesso solo adetti  
locali tecnici (UTA)

vano scale  
m² 8.84

Locale tecnico  
UTA

Autorizzazione apertura porte camerini  
verso interno già dalla data 01.01.1993

988

152

torre classe 1