



viale Europa 27/b 33054 Lignano Sabbiadoro - Udine Italy
t. 348.7098610 f. 0431.71460 mail: marco@sostero.it

PROVINCIA DI UDINE CITTÀ DI LIGNANO SABBIADORO

PAC PINEDA

Recupero di un edificio storico
per uso pubblico polifunzionale
denominato Casa Gnata
archivio ERPAC scheda A 274

UBICAZIONE CATASTALE

Foglio 42 part. 1143-653-13-655-14-88-7-1210-1209
1208-1207-6-307prz-646prz-15prz-157prz

CONTENUTO TAVOLA

CASA GNATA PROGETTO PIANTE e particolari costruttivi

NUMERO TAVOLA

CG 02 03

TIPO TAVOLA NUMERO AGGIORNAMENTO

PROGETTO ARCHITETTONICO


Scala/e 1:100

Data 18/03/2020

AGGIORNAMENTO

Progr.	data	descrizione aggiornamento
02	31/10/2019	- modifica del perimetro di ambito del PAC - modifica superficie zone archivio - adeguamento al Codice della strada - dimensioni cappotto esterno - modifica di alcune finiture e impianti
03	08/03/2020	- modifica di alcune finiture e impianti

ESTRATTO DI MAPPA 1:3000

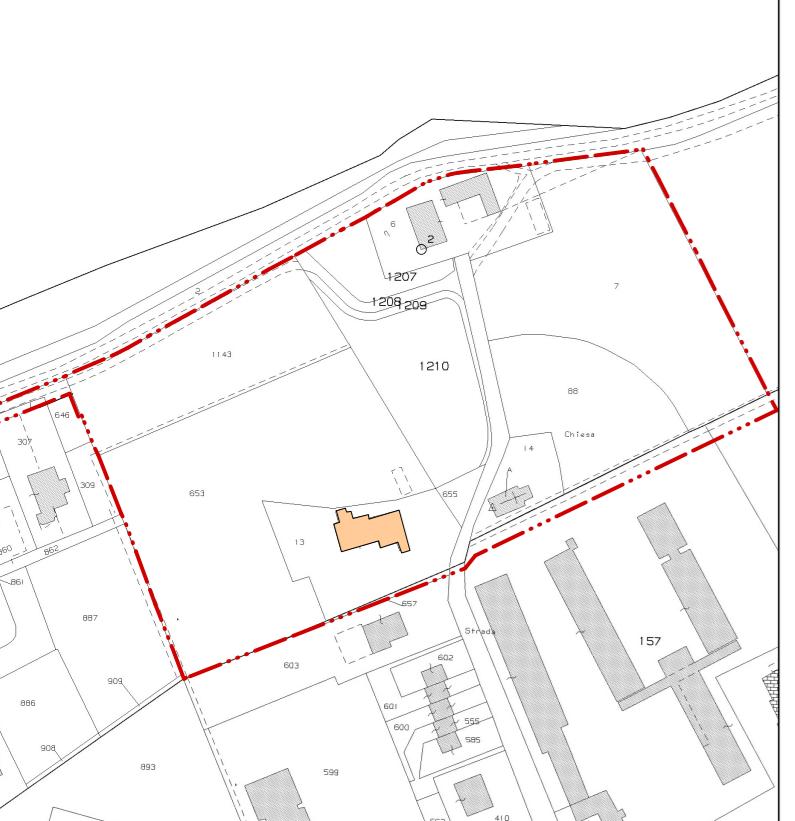

LEGENDA DI PROGETTO

PANNI S.r.l.


LIA DAL MASO

PROGETTISTA


ordine degli architetti
pianificatori
e conservatori della
provincia di udine

sostero marco
albo sez. A/a numero 1364
architetto


A TERMINI DI LEGGE CI RISERViamo LA PROPRIETÀ DI QUESTO DOCUMENTO.
IL CONTENUTO DI QUESTA TAVOLA NON PUÒ ESSERE RIPRODOTTO, DUPLICATO E/O ESSERE COMUNQUE RESO NOTO A
TERZI SENZA AUTORIZZAZIONE SCRITTA

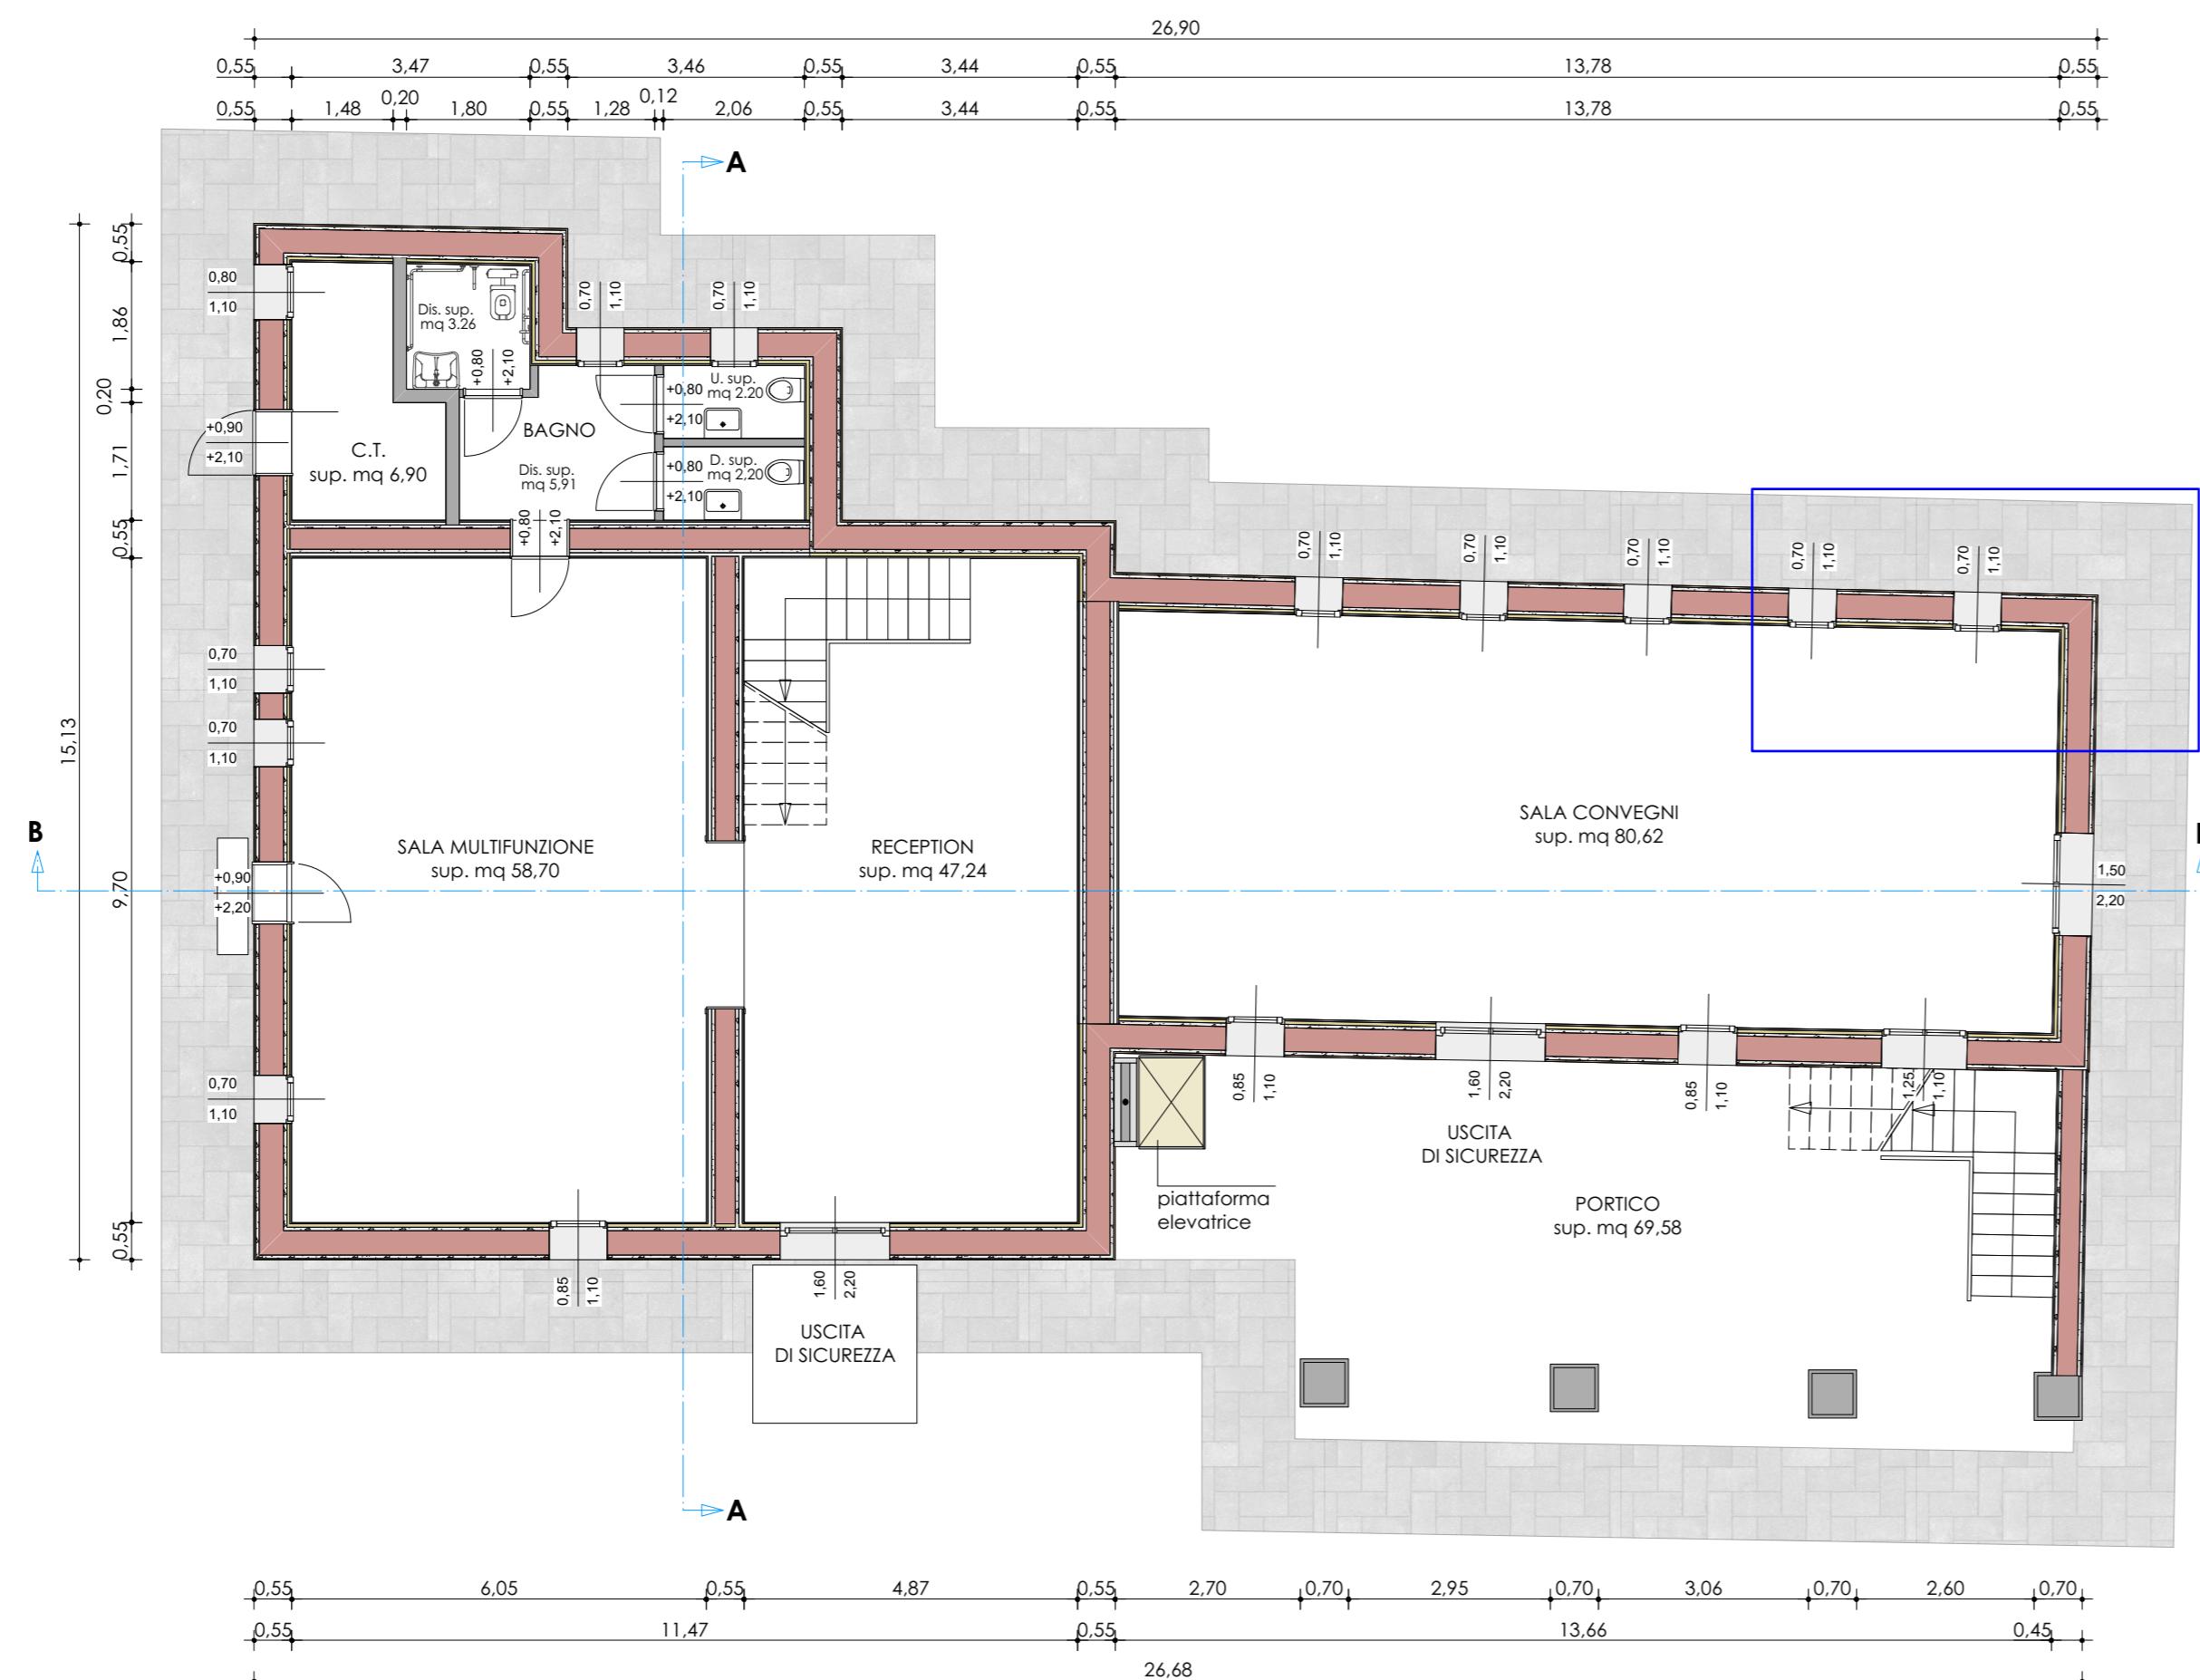


PIANTA PIANO TERRA

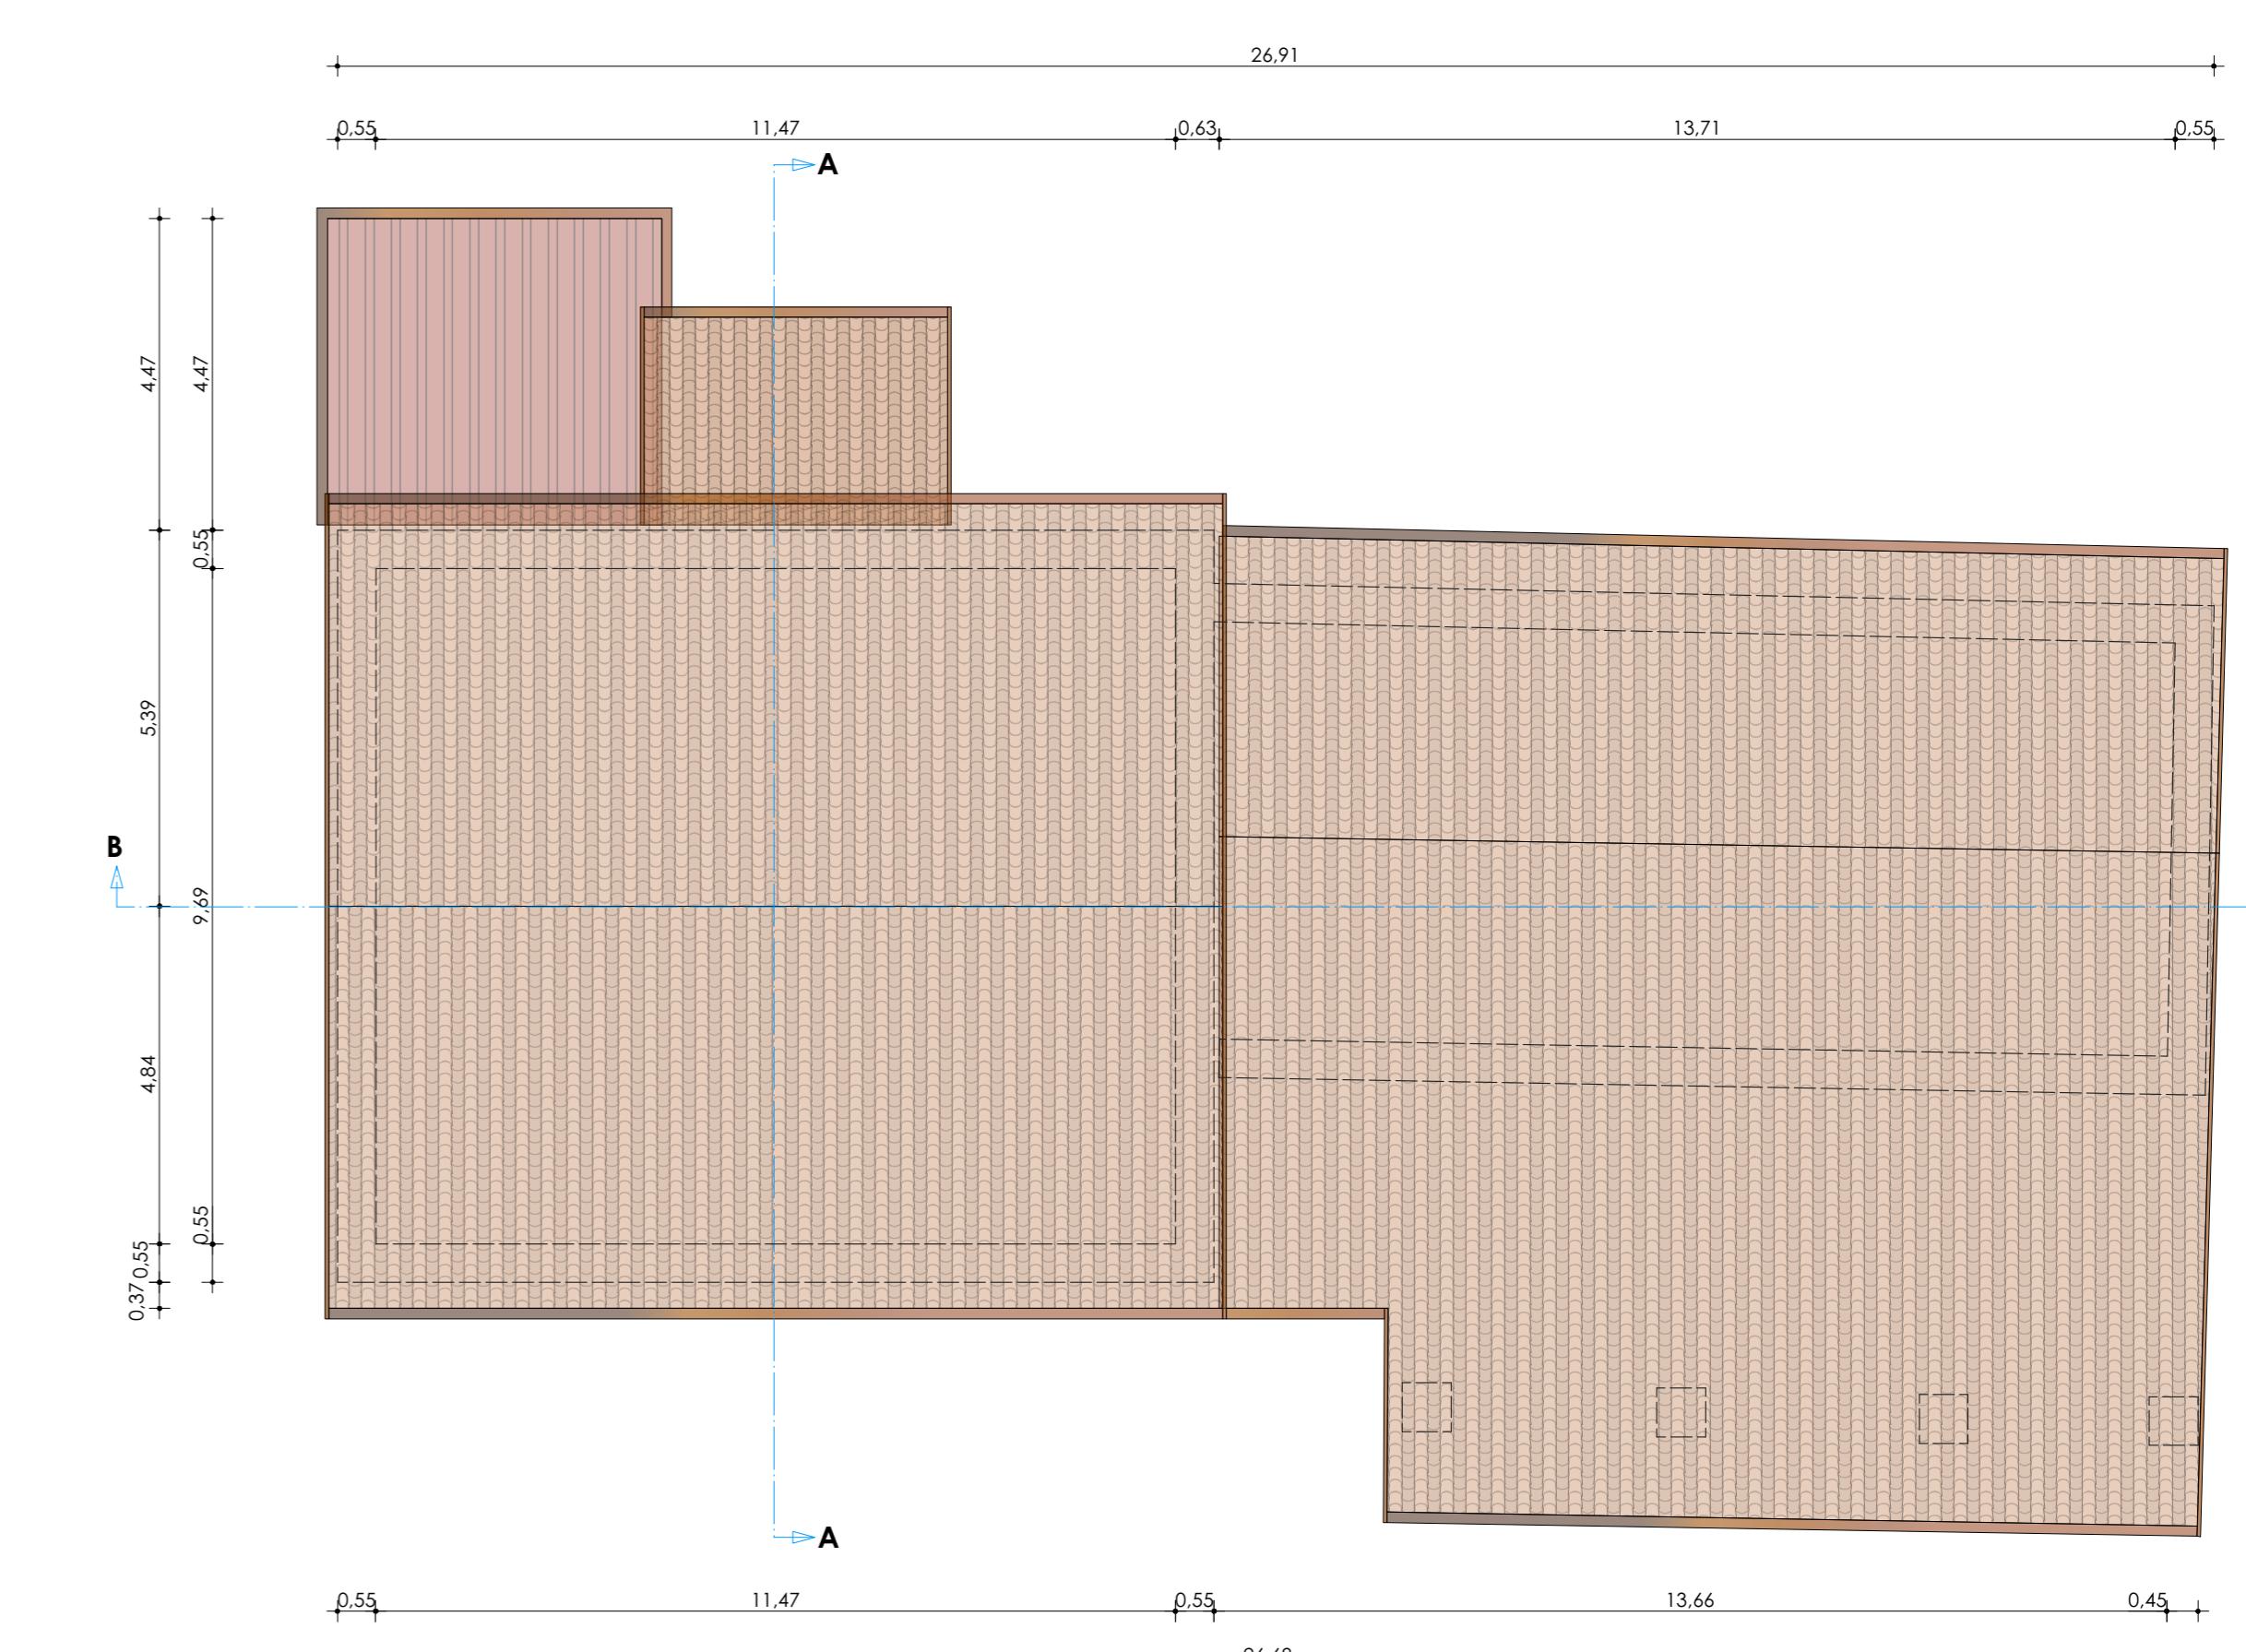

PIANTA COPERTURA

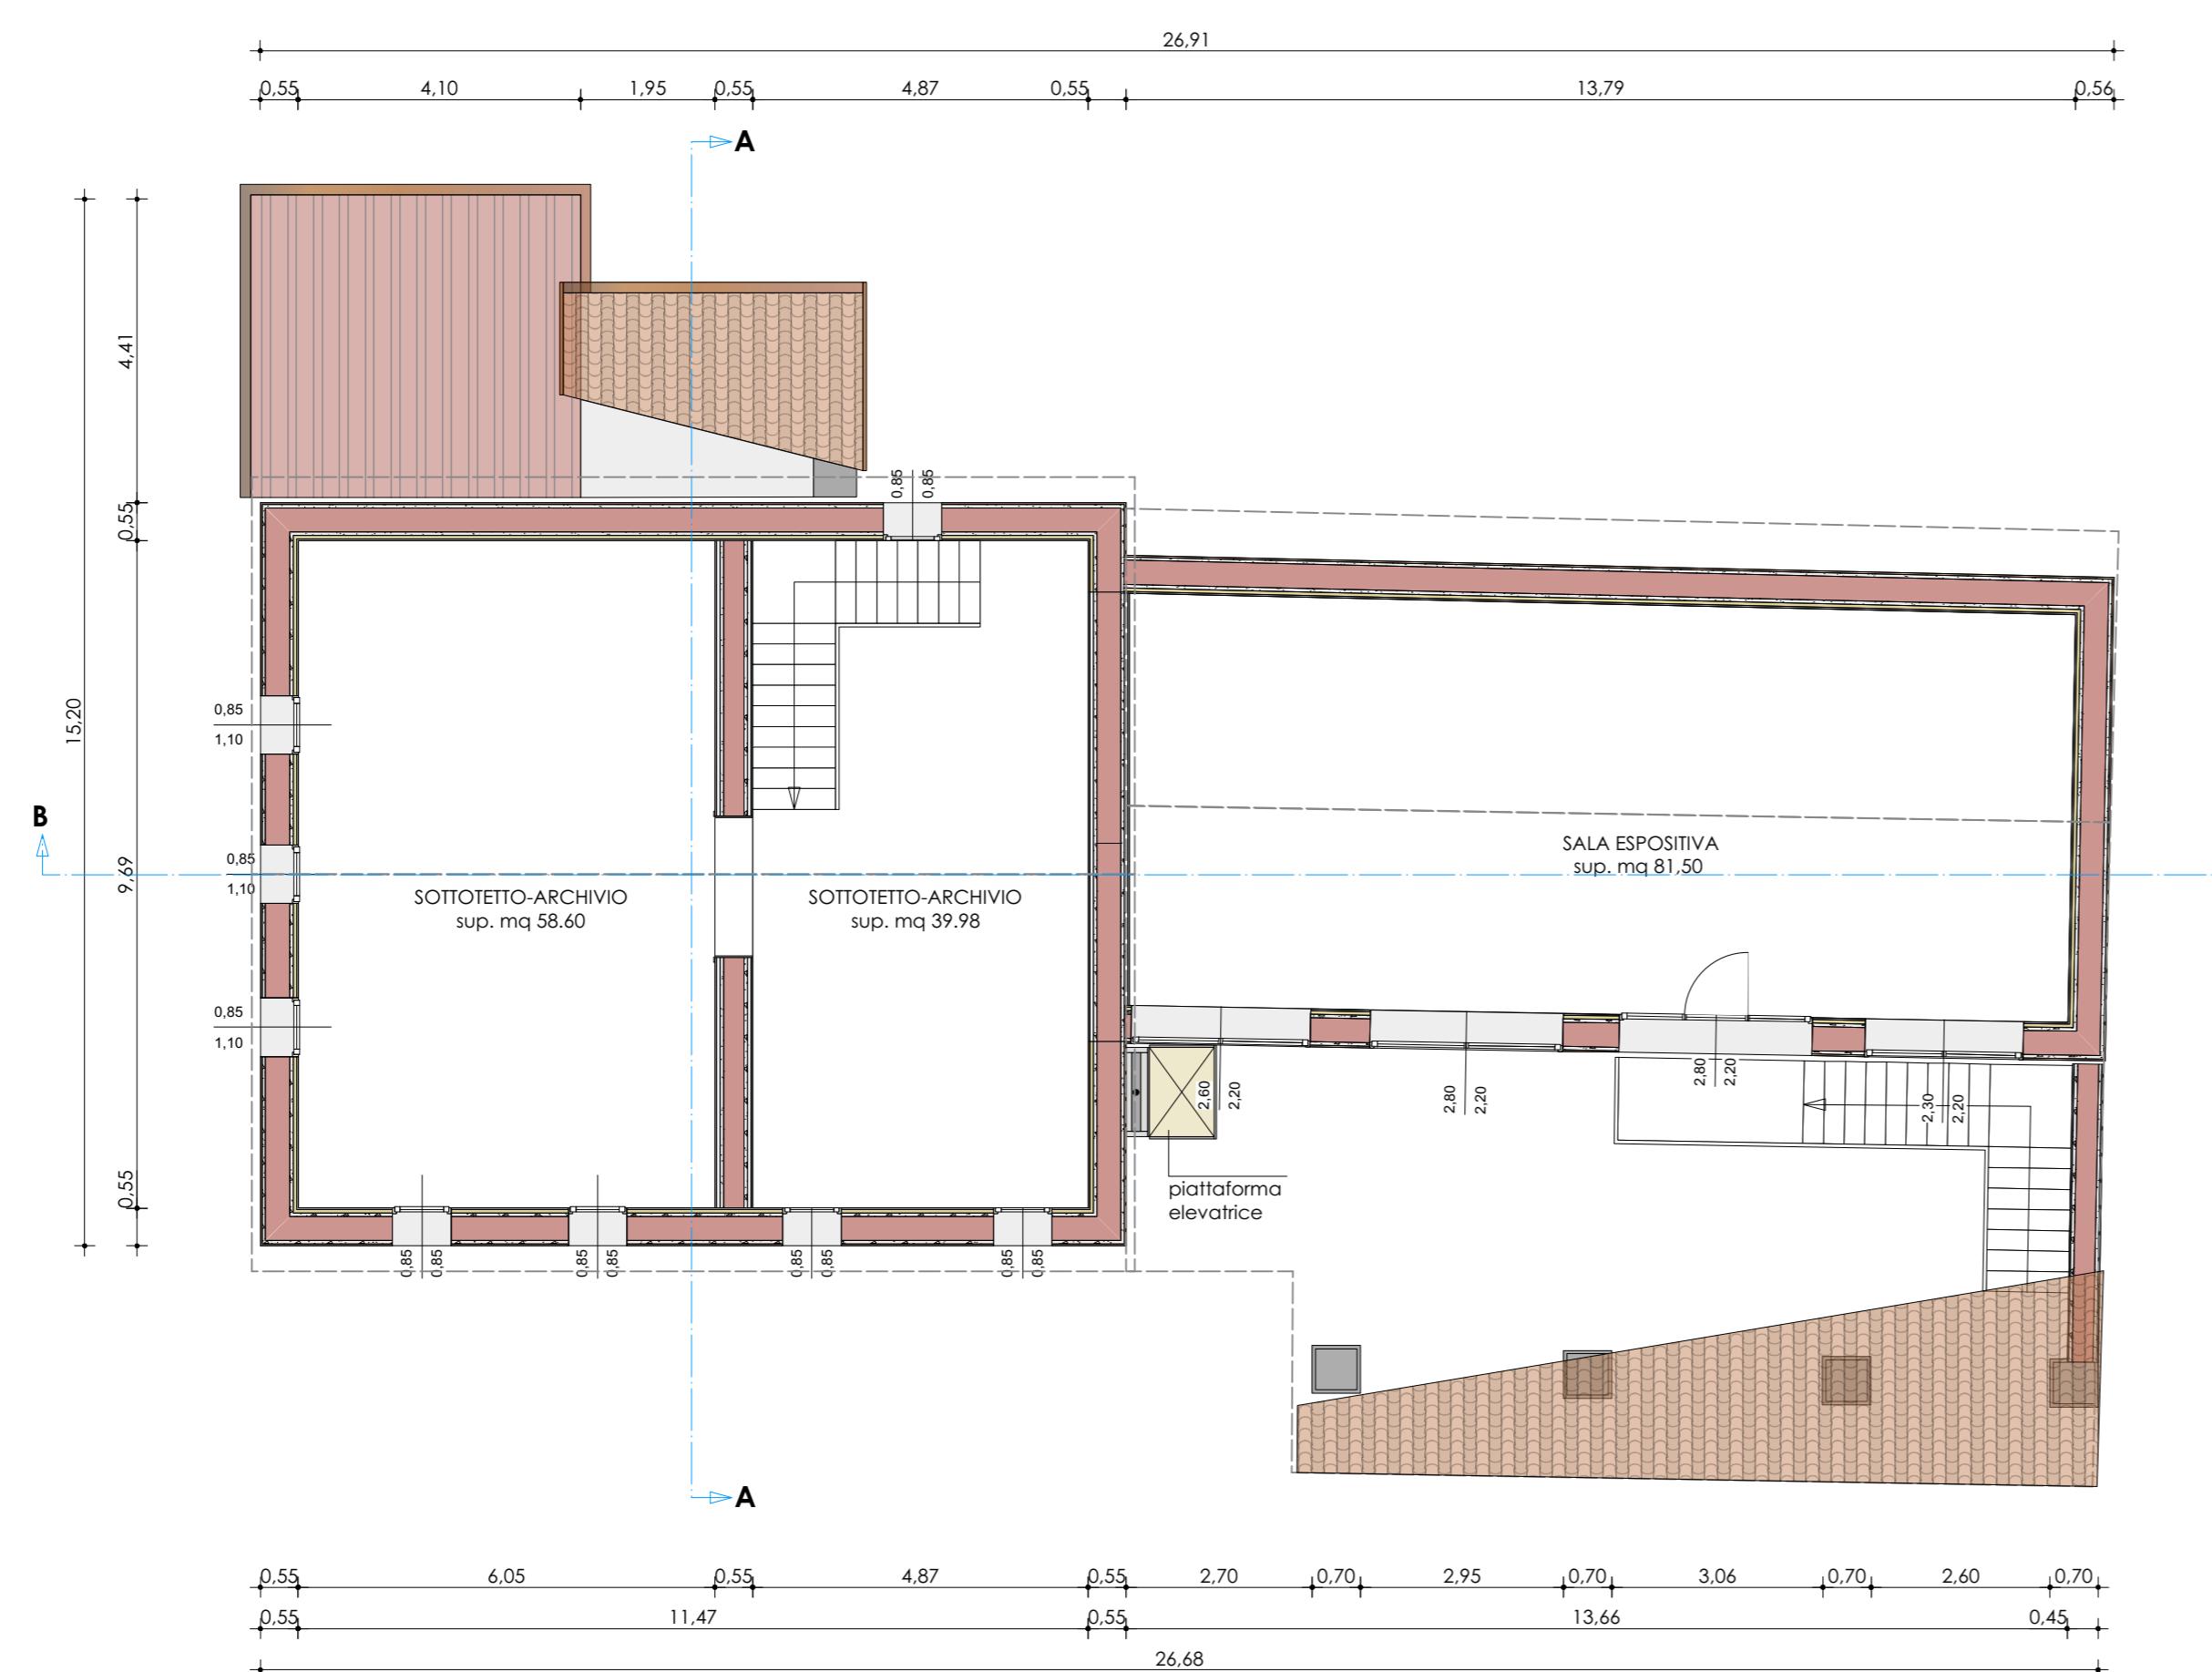

PIANTA PIANO PRIMO

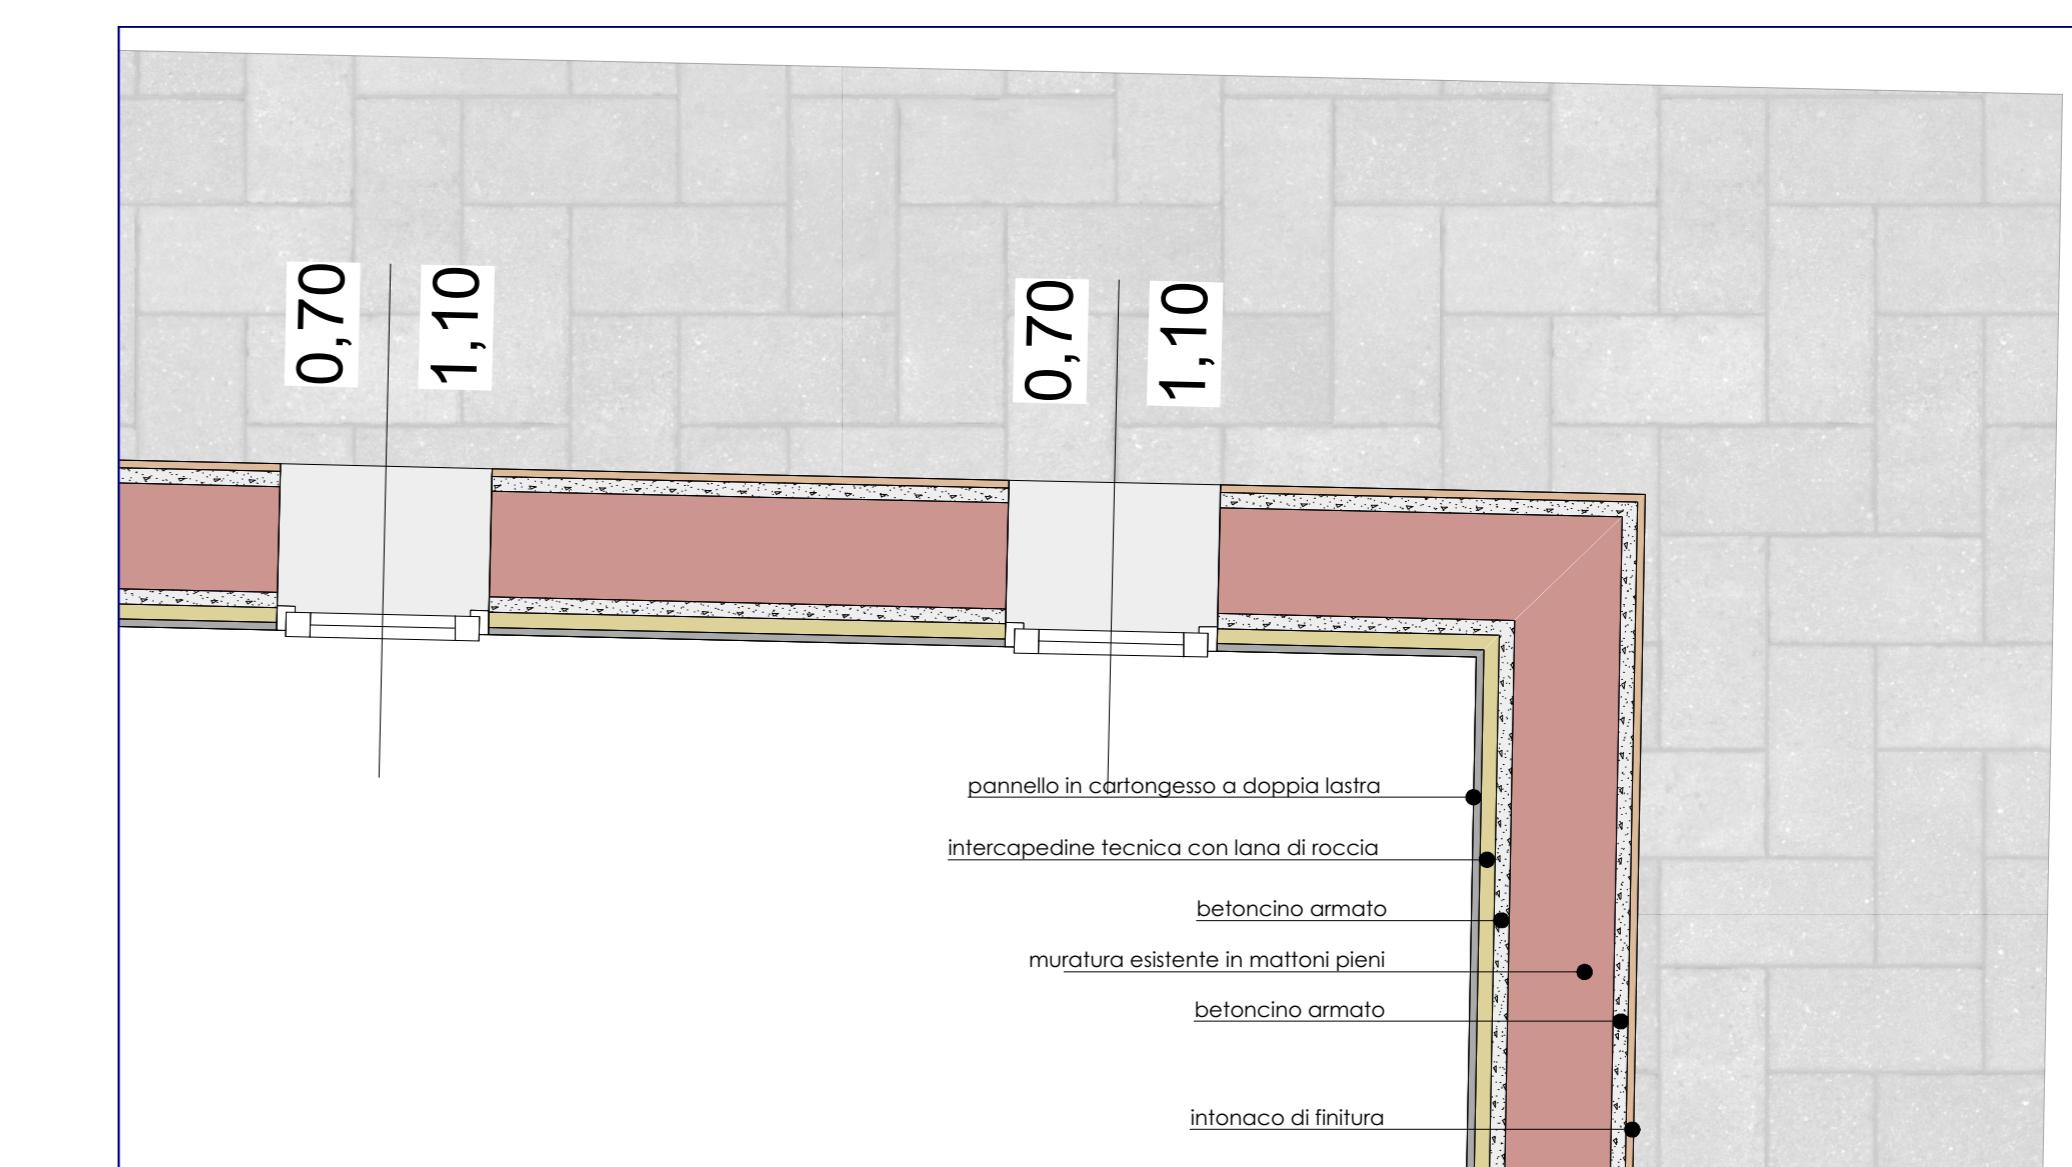

PARTICOLARE SEZIONE MURATURA PERIMETRALE