

REGIONE FRIULI VENEZIA GIULIA  
PROVINCIA DI UDINE

COMUNE DI  
LIGNANO SABBIADORO

PIANO ATTUATIVO COMUNALE DI INIZIATIVA PRIVATA DENOMINATO  
"OASI"

3  
stato di fatto  
RILIEVO PLANIMETRICO  
scala 1 / 500

UBICAZIONE  
Foglio 50  
Mappali 285 / 286 / 287 / 354

RIFERIMENTI  
20 - 30 m  
turistica, residenziale-alberghiera  
Viale Europa  
data 24-02-2018  
aggiornamenti

COMMITTENTE



OASI LIGNANO S.R.L.  
società a responsabilità limitata con sede  
viale Rocca, 13 cap. 33053 Latissa ( Udine )  
p. iva 03446190286

Legale Representante Vacondio Sergio  
nato a Padova (PD) il 29.11.1941  
residente a Lignano Sabbiadoro  
in via sabbia 13 cap. 33054  
C. F. VCN SRG 41529 G224B

Il progettista si riserva a termine di legge (art. 2575 CC) la proprietà del seguente disegno con divieto di riprodurlo o di renderlo noto a terzi senza la sua approvazione



KEY PLAN

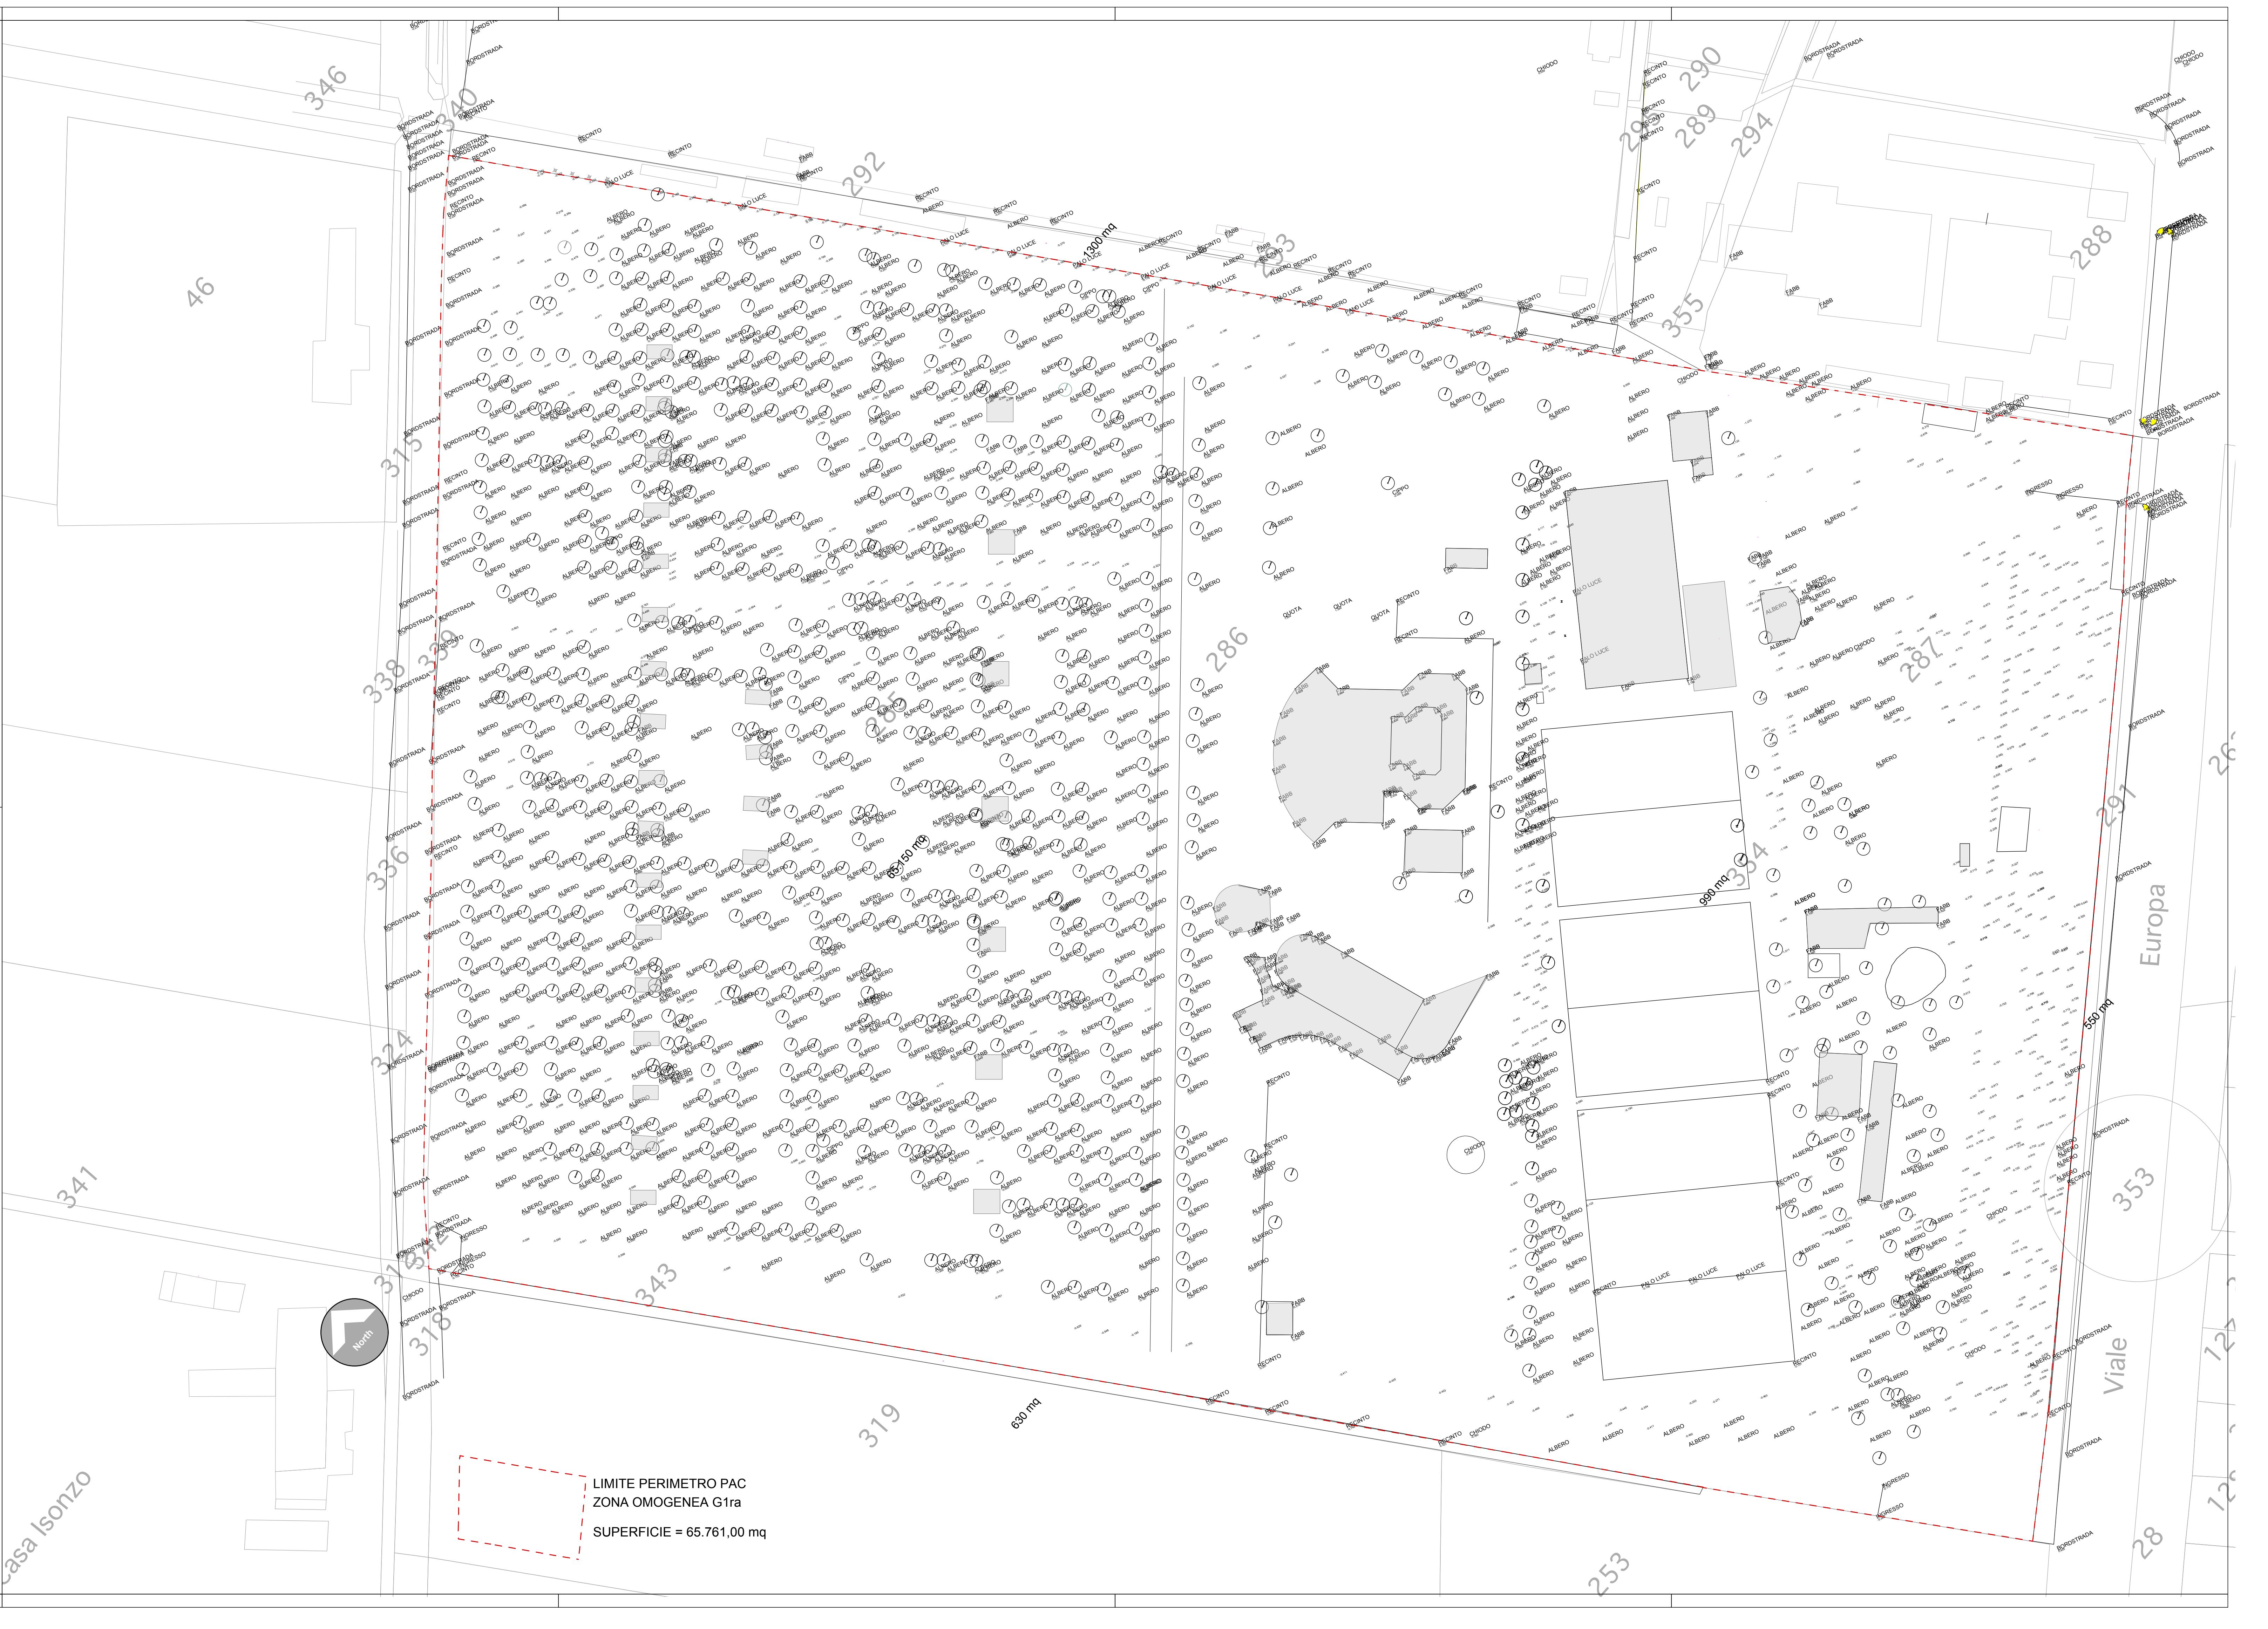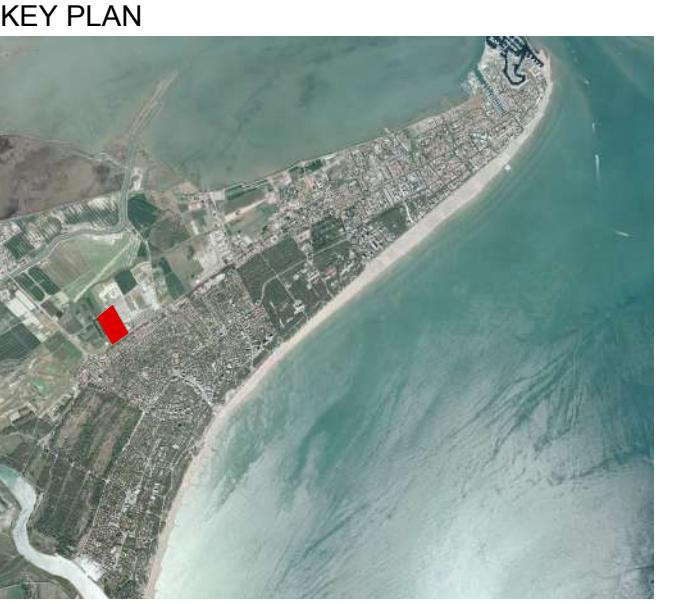

Casa Isonzo

LIMITE PERIMETRO PAC  
ZONA OMogenea G1ra  
SUPERFICIE = 65.761,00 mq